

CORRENTINI COPERTURA

PERLINE Sp. 20 mm

BARRIERA AL VAPORE


ISOLANTE FIBRA DI LEGNO 80+80 mm (160 Kg/mc)

MEMBRANA TRASPIRANTE

LISTELLO DI VENTILAZIONE 40 mm

LISTELLO PORTACOPPO

PASSAFUORI

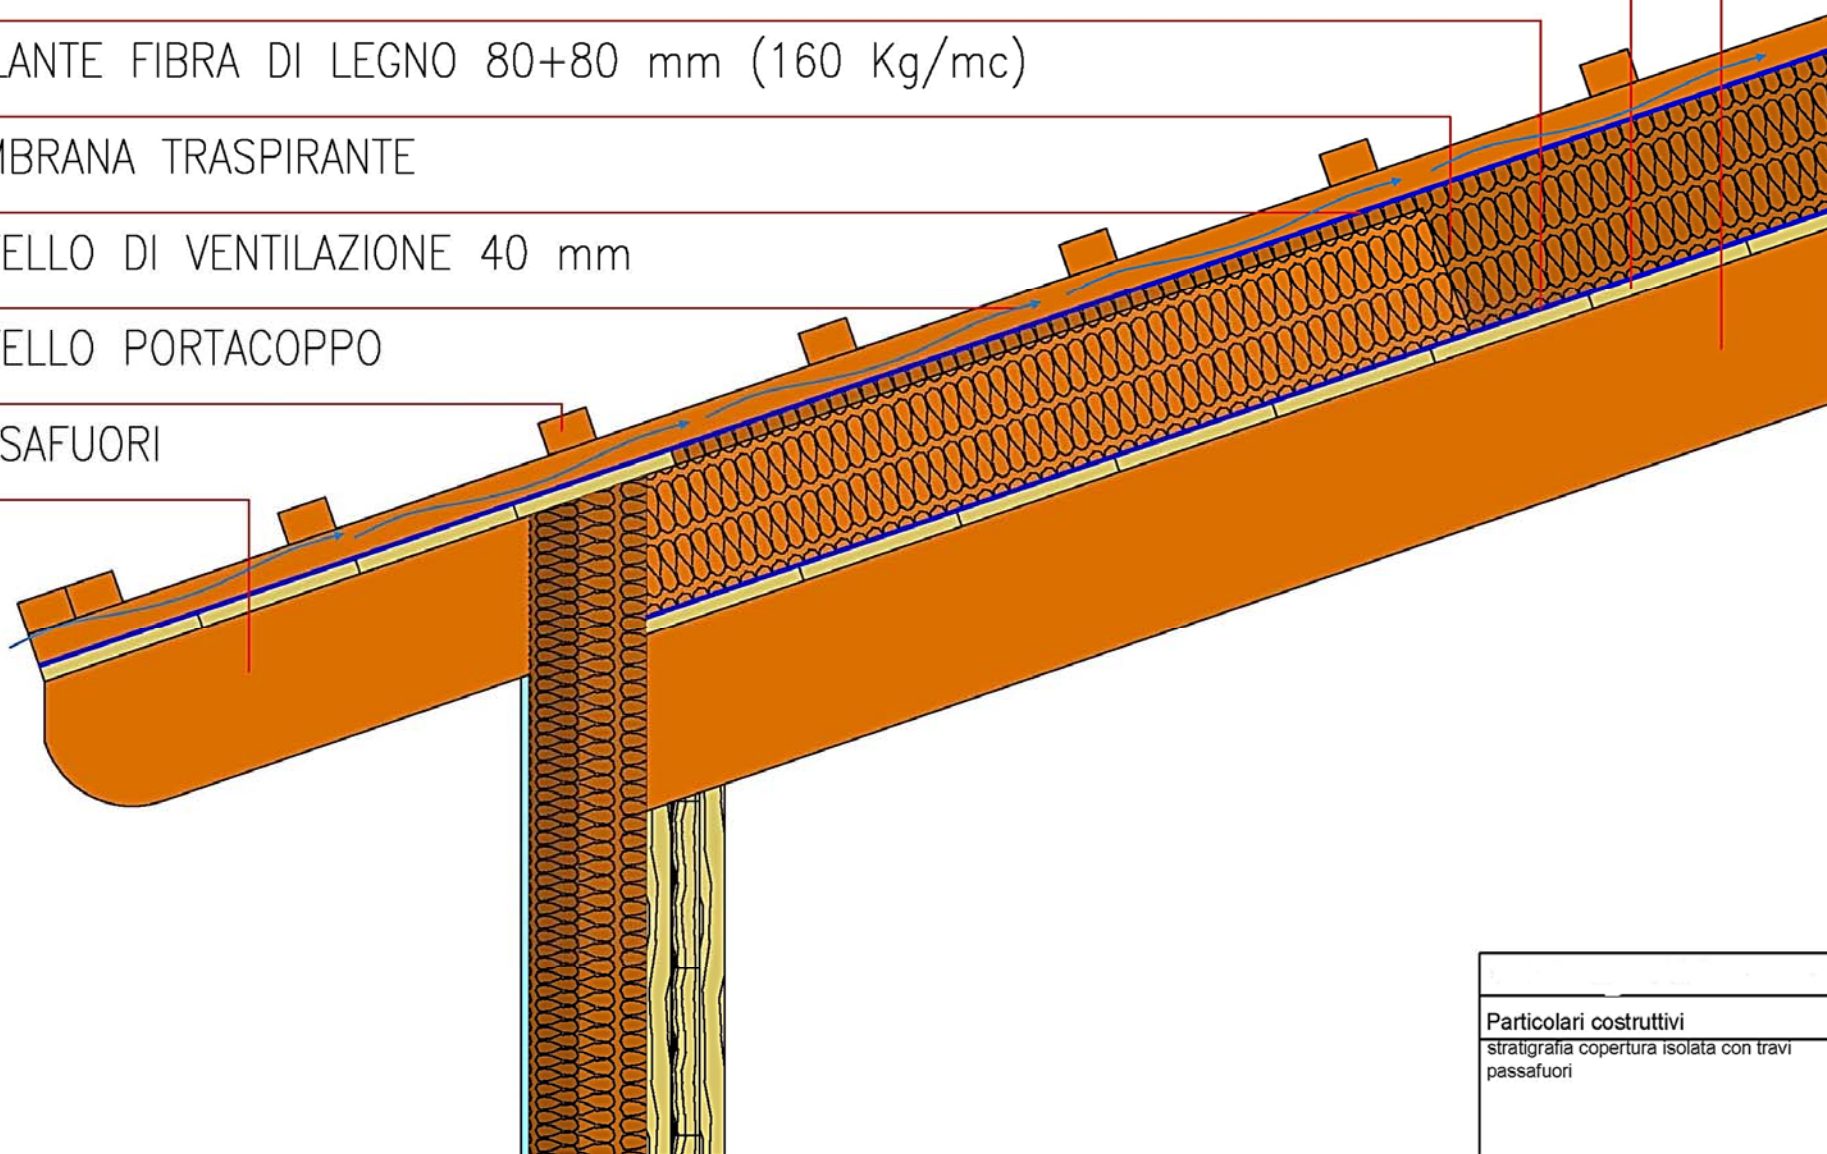

Particolari costruttivi
stratigrafia copertura isolata con travi
passafuori