


LEGENDA:

- 1: Pavimentazione
- 2: Massetto autolivellante
- 3: Impianto di riscaldamento a pavimento
- 4: Getto alleggerito per impianti (se possibile a secco)
- 5: Soletta in legno portante x-lam
- 6: Intercapedine di controsoffitto con rimpimento in lana di roccia
- 7: Doppia lastra in cartongesso (o singola)
- 8: Guaina antirumore in EPDM

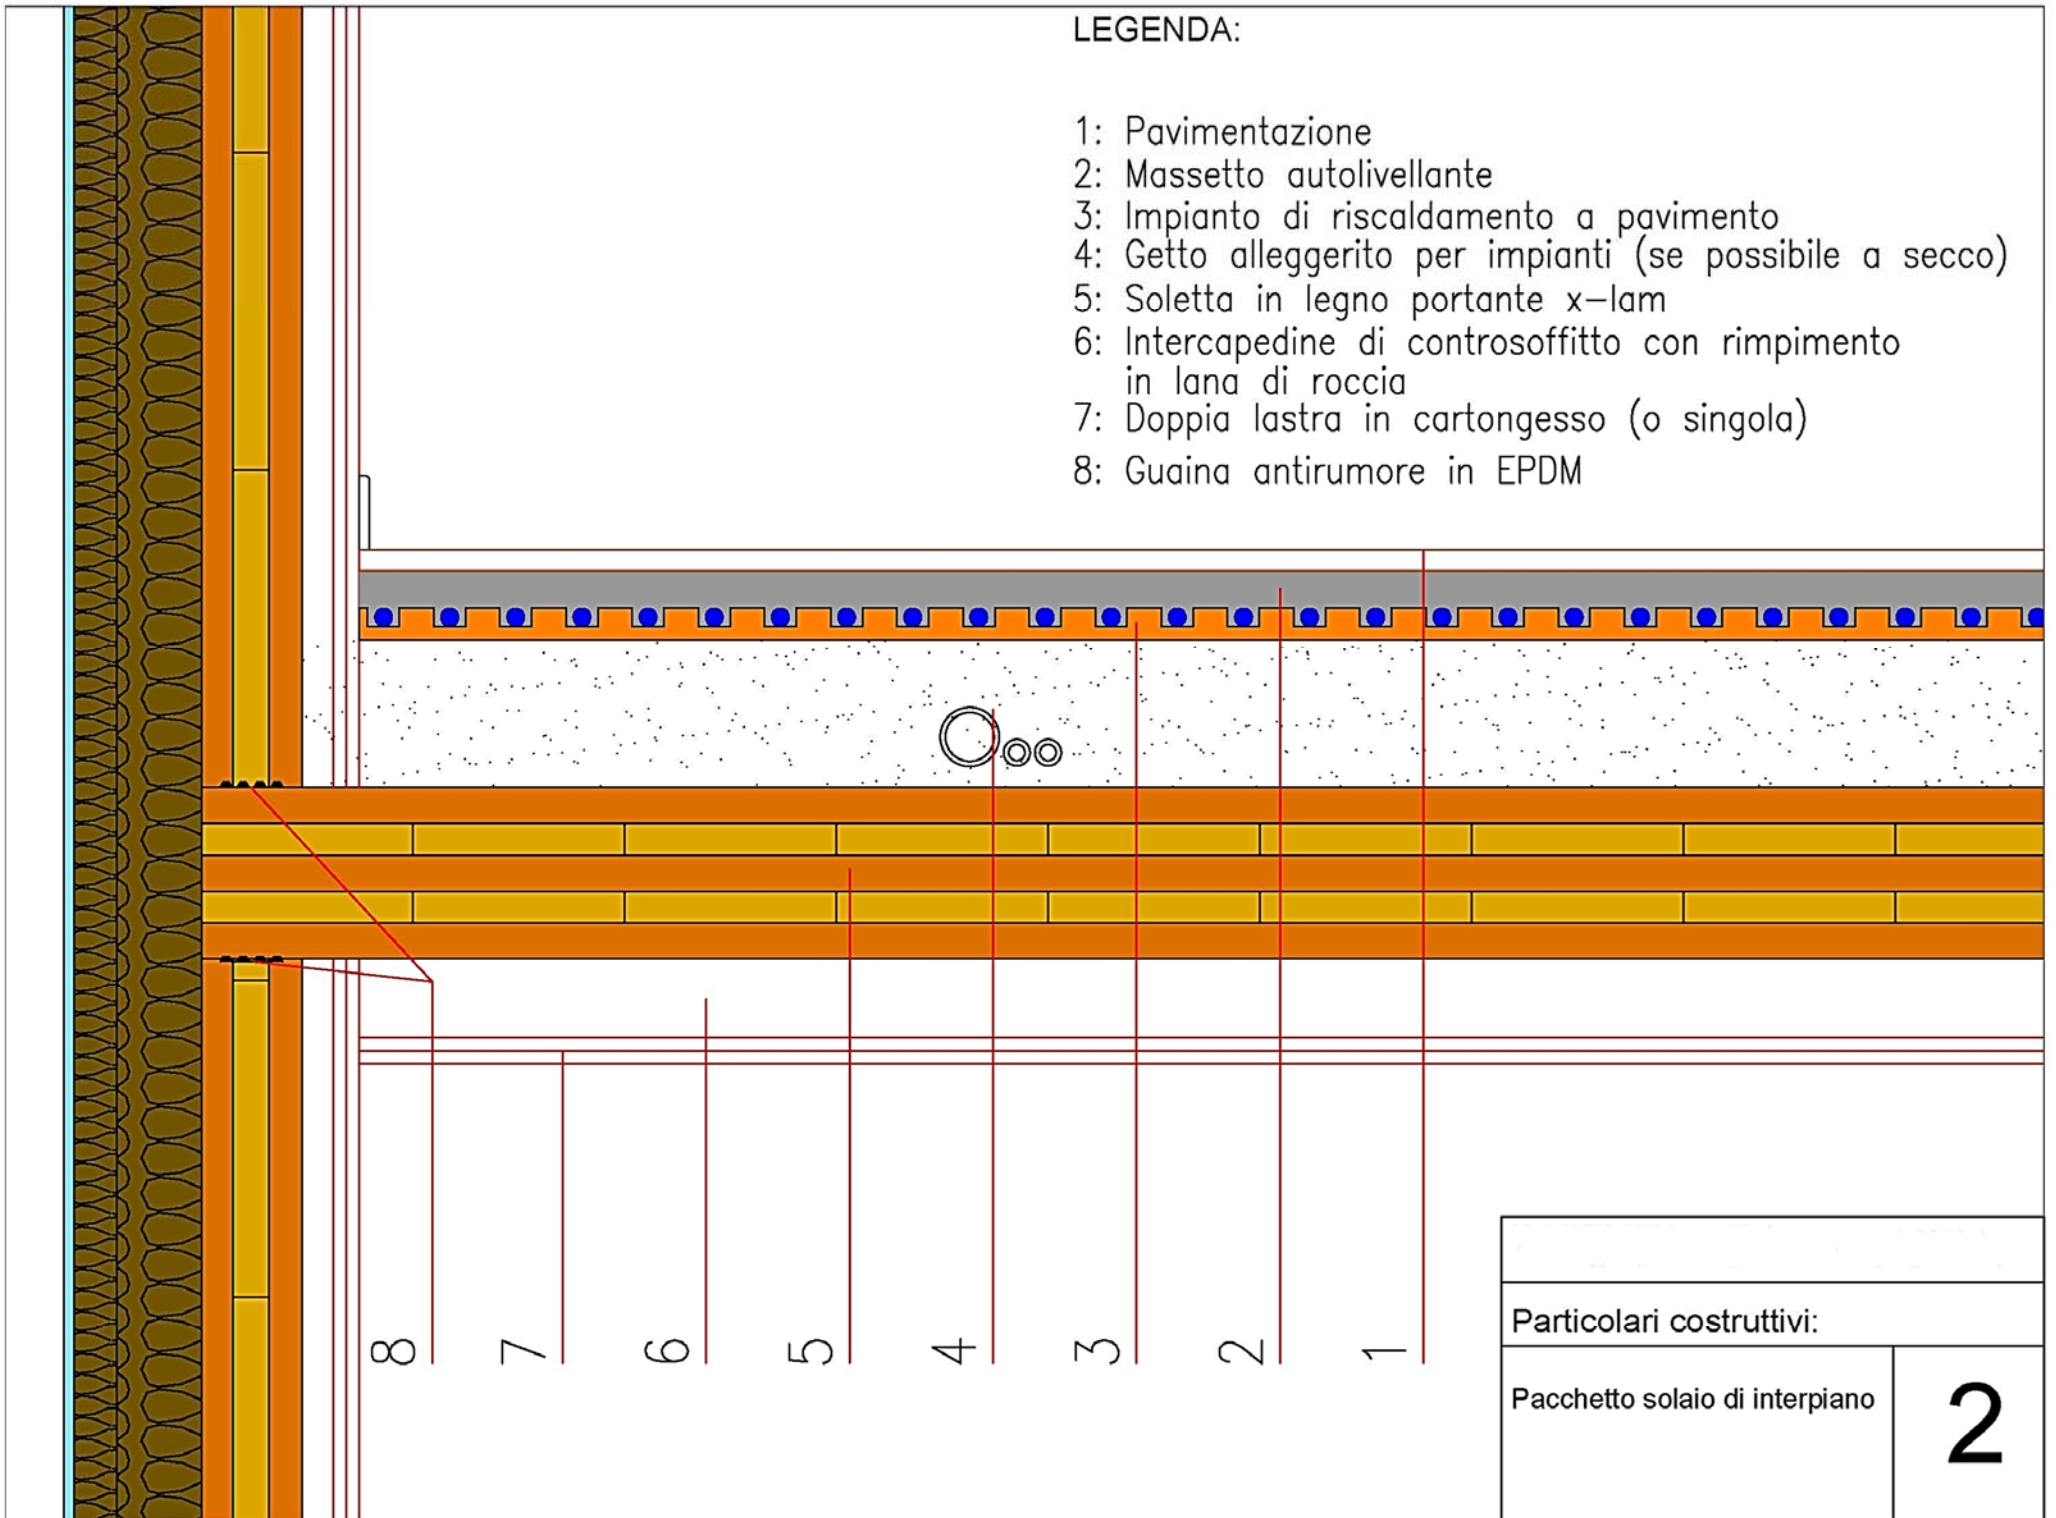

8 7 6 5 4 3 2 1

Particolari costruttivi:	
Pacchetto solaio di interpiano	2